




INQUADRAMENTO GENERALE

SCALA 1:10000

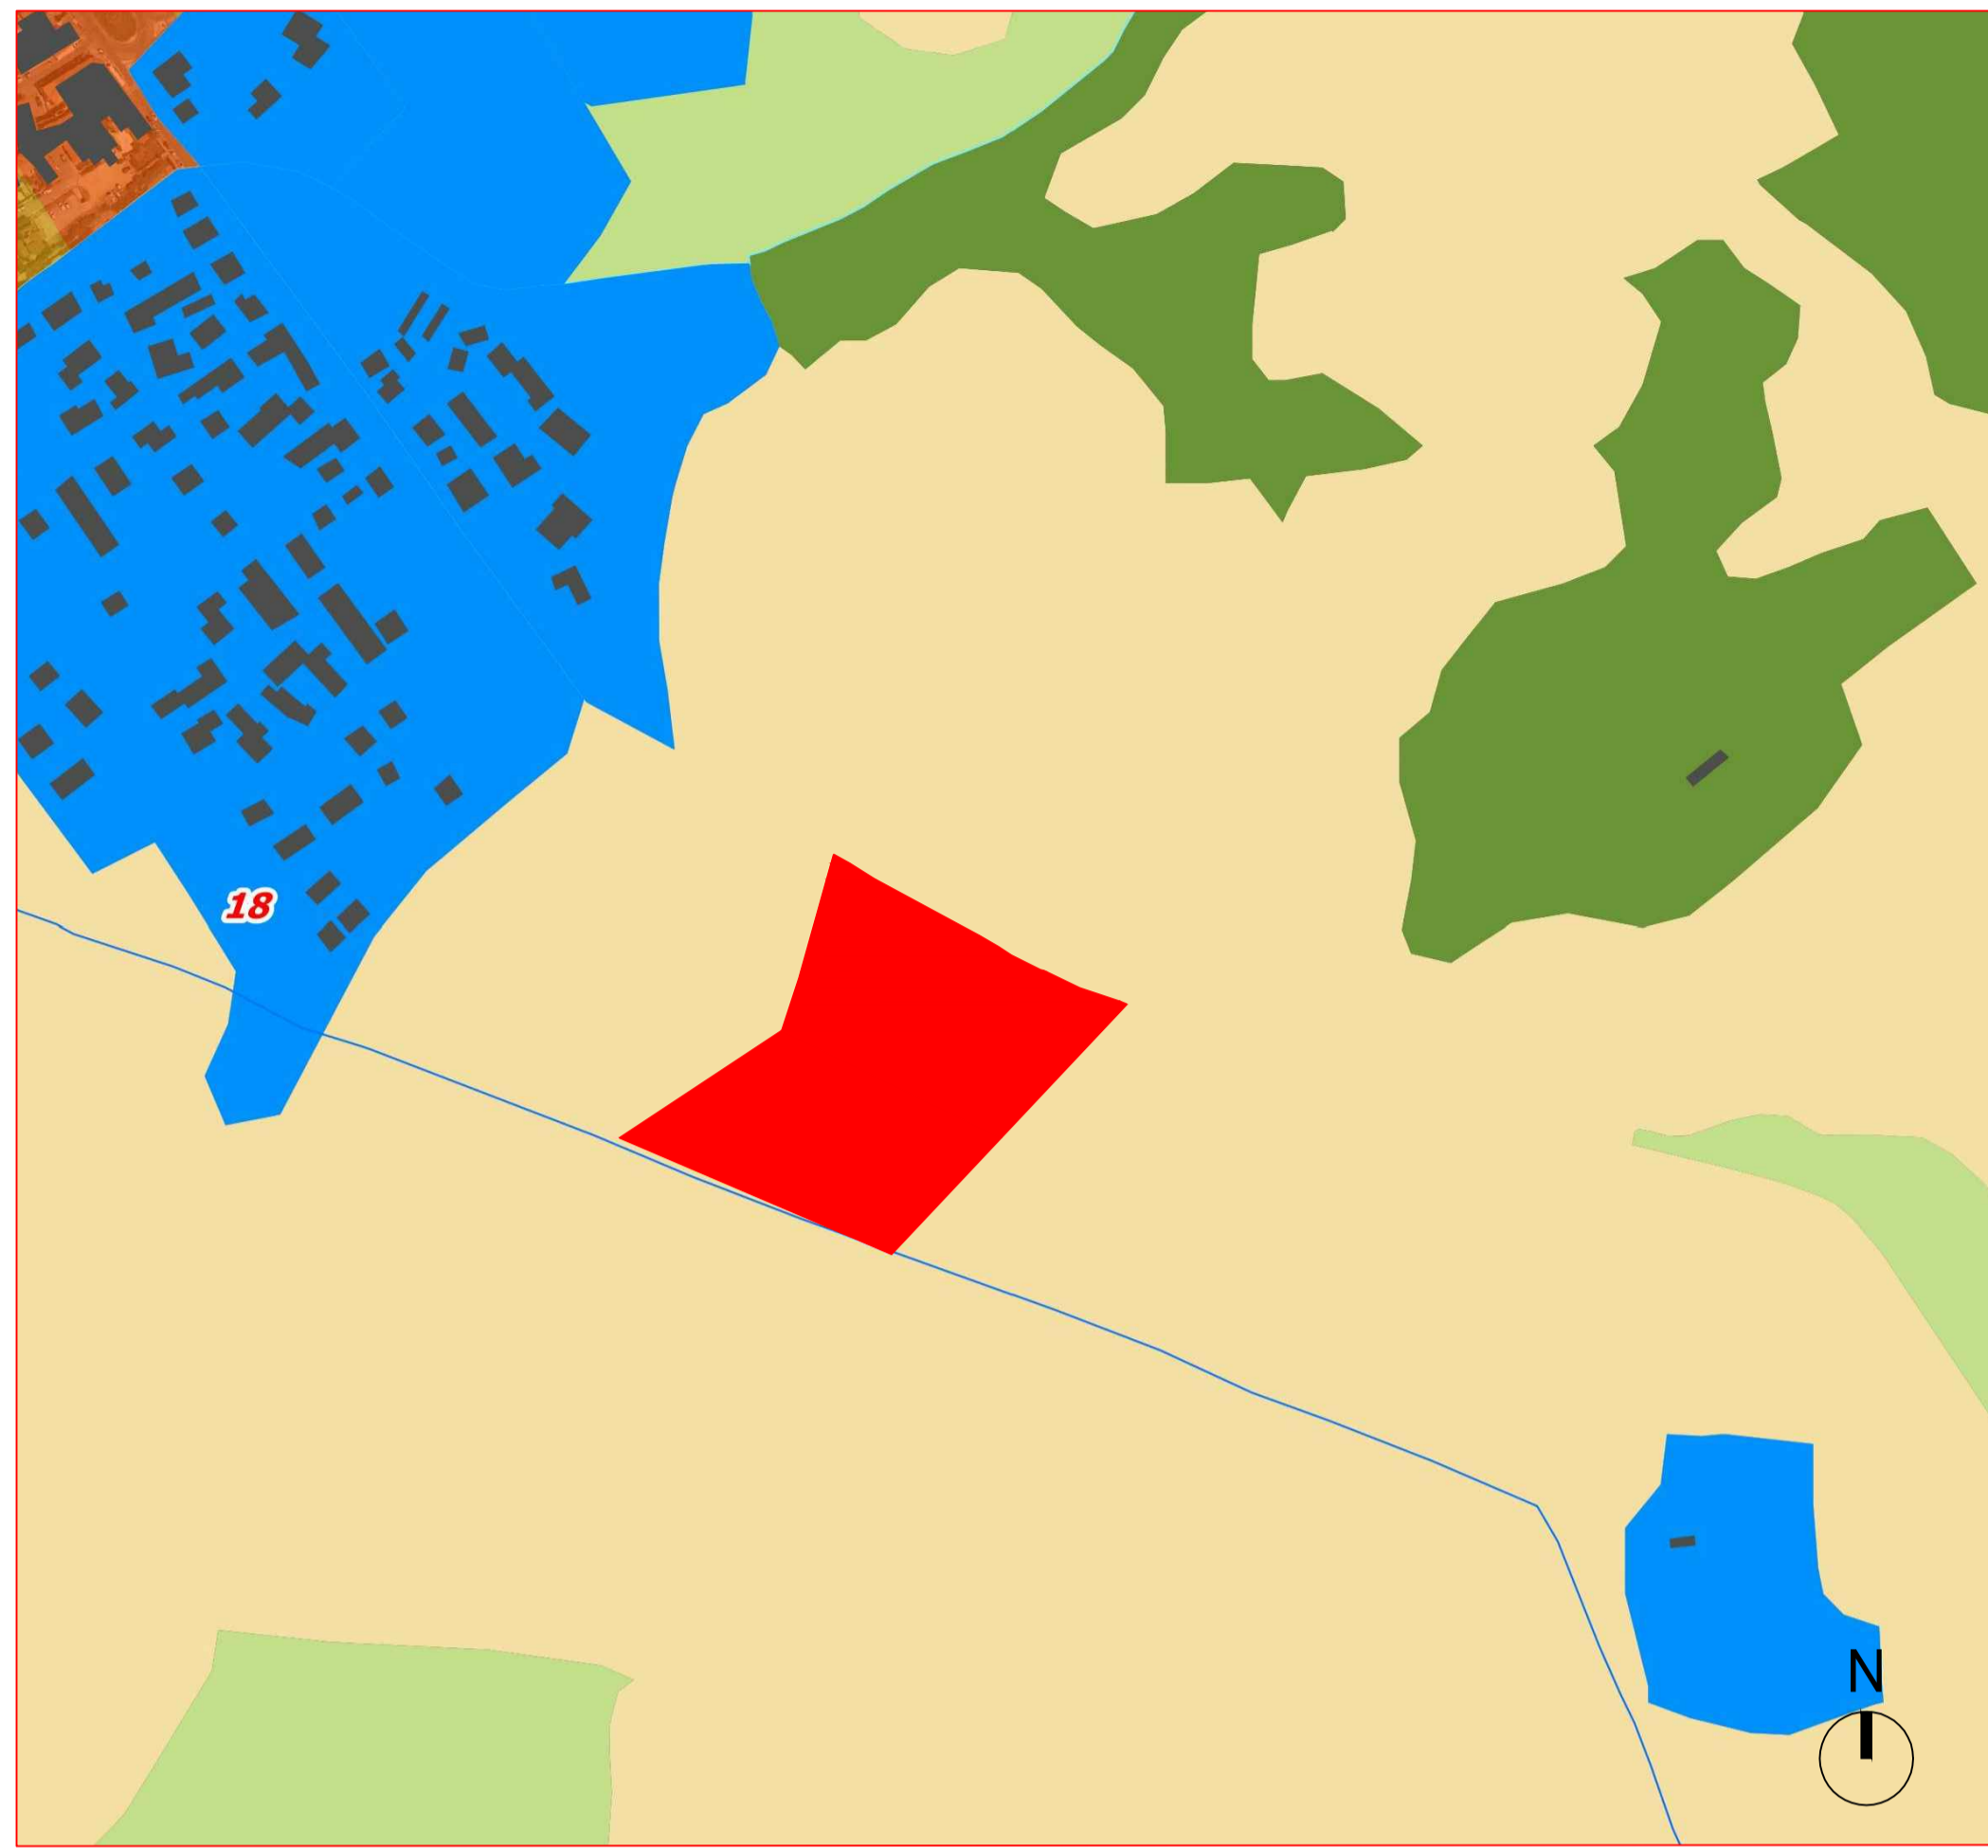

PIANO PAESAGGISTICO REGIONALE DELLA SARDEGNA

SCALA 1:5000

COMUNE DI LOIRI PORTO SAN PAOLO
PROVINCIA DI SASSARI

REALIZZAZIONE DI UN POLO SPORTIVO

Elaborati Grafici

INQUADRAMENTO URBANISTICO - VINCOLISTICO

TAV.1.00

PROGETTO DI FATTIBILITA' TECNICA E ECONOMICA

Art. 23 comma 5, D.Lgs. n. 50/16

SCALA: Varie

Data di emissione:
Marzo 2023


Il sindaco:
Francesco Lai
Assessore ai Lavori Pubblici:
Teodoro Andrea Piredda
Responsabile dell'Area Lavori Pubblici e Servizi al Territorio:
Dott. Francesco Biancu

rev.	data	descrizione
0	03/2023	prima emissione



PIANO STRALCIO FASCE FLUVIALI

SCALA 1:2000

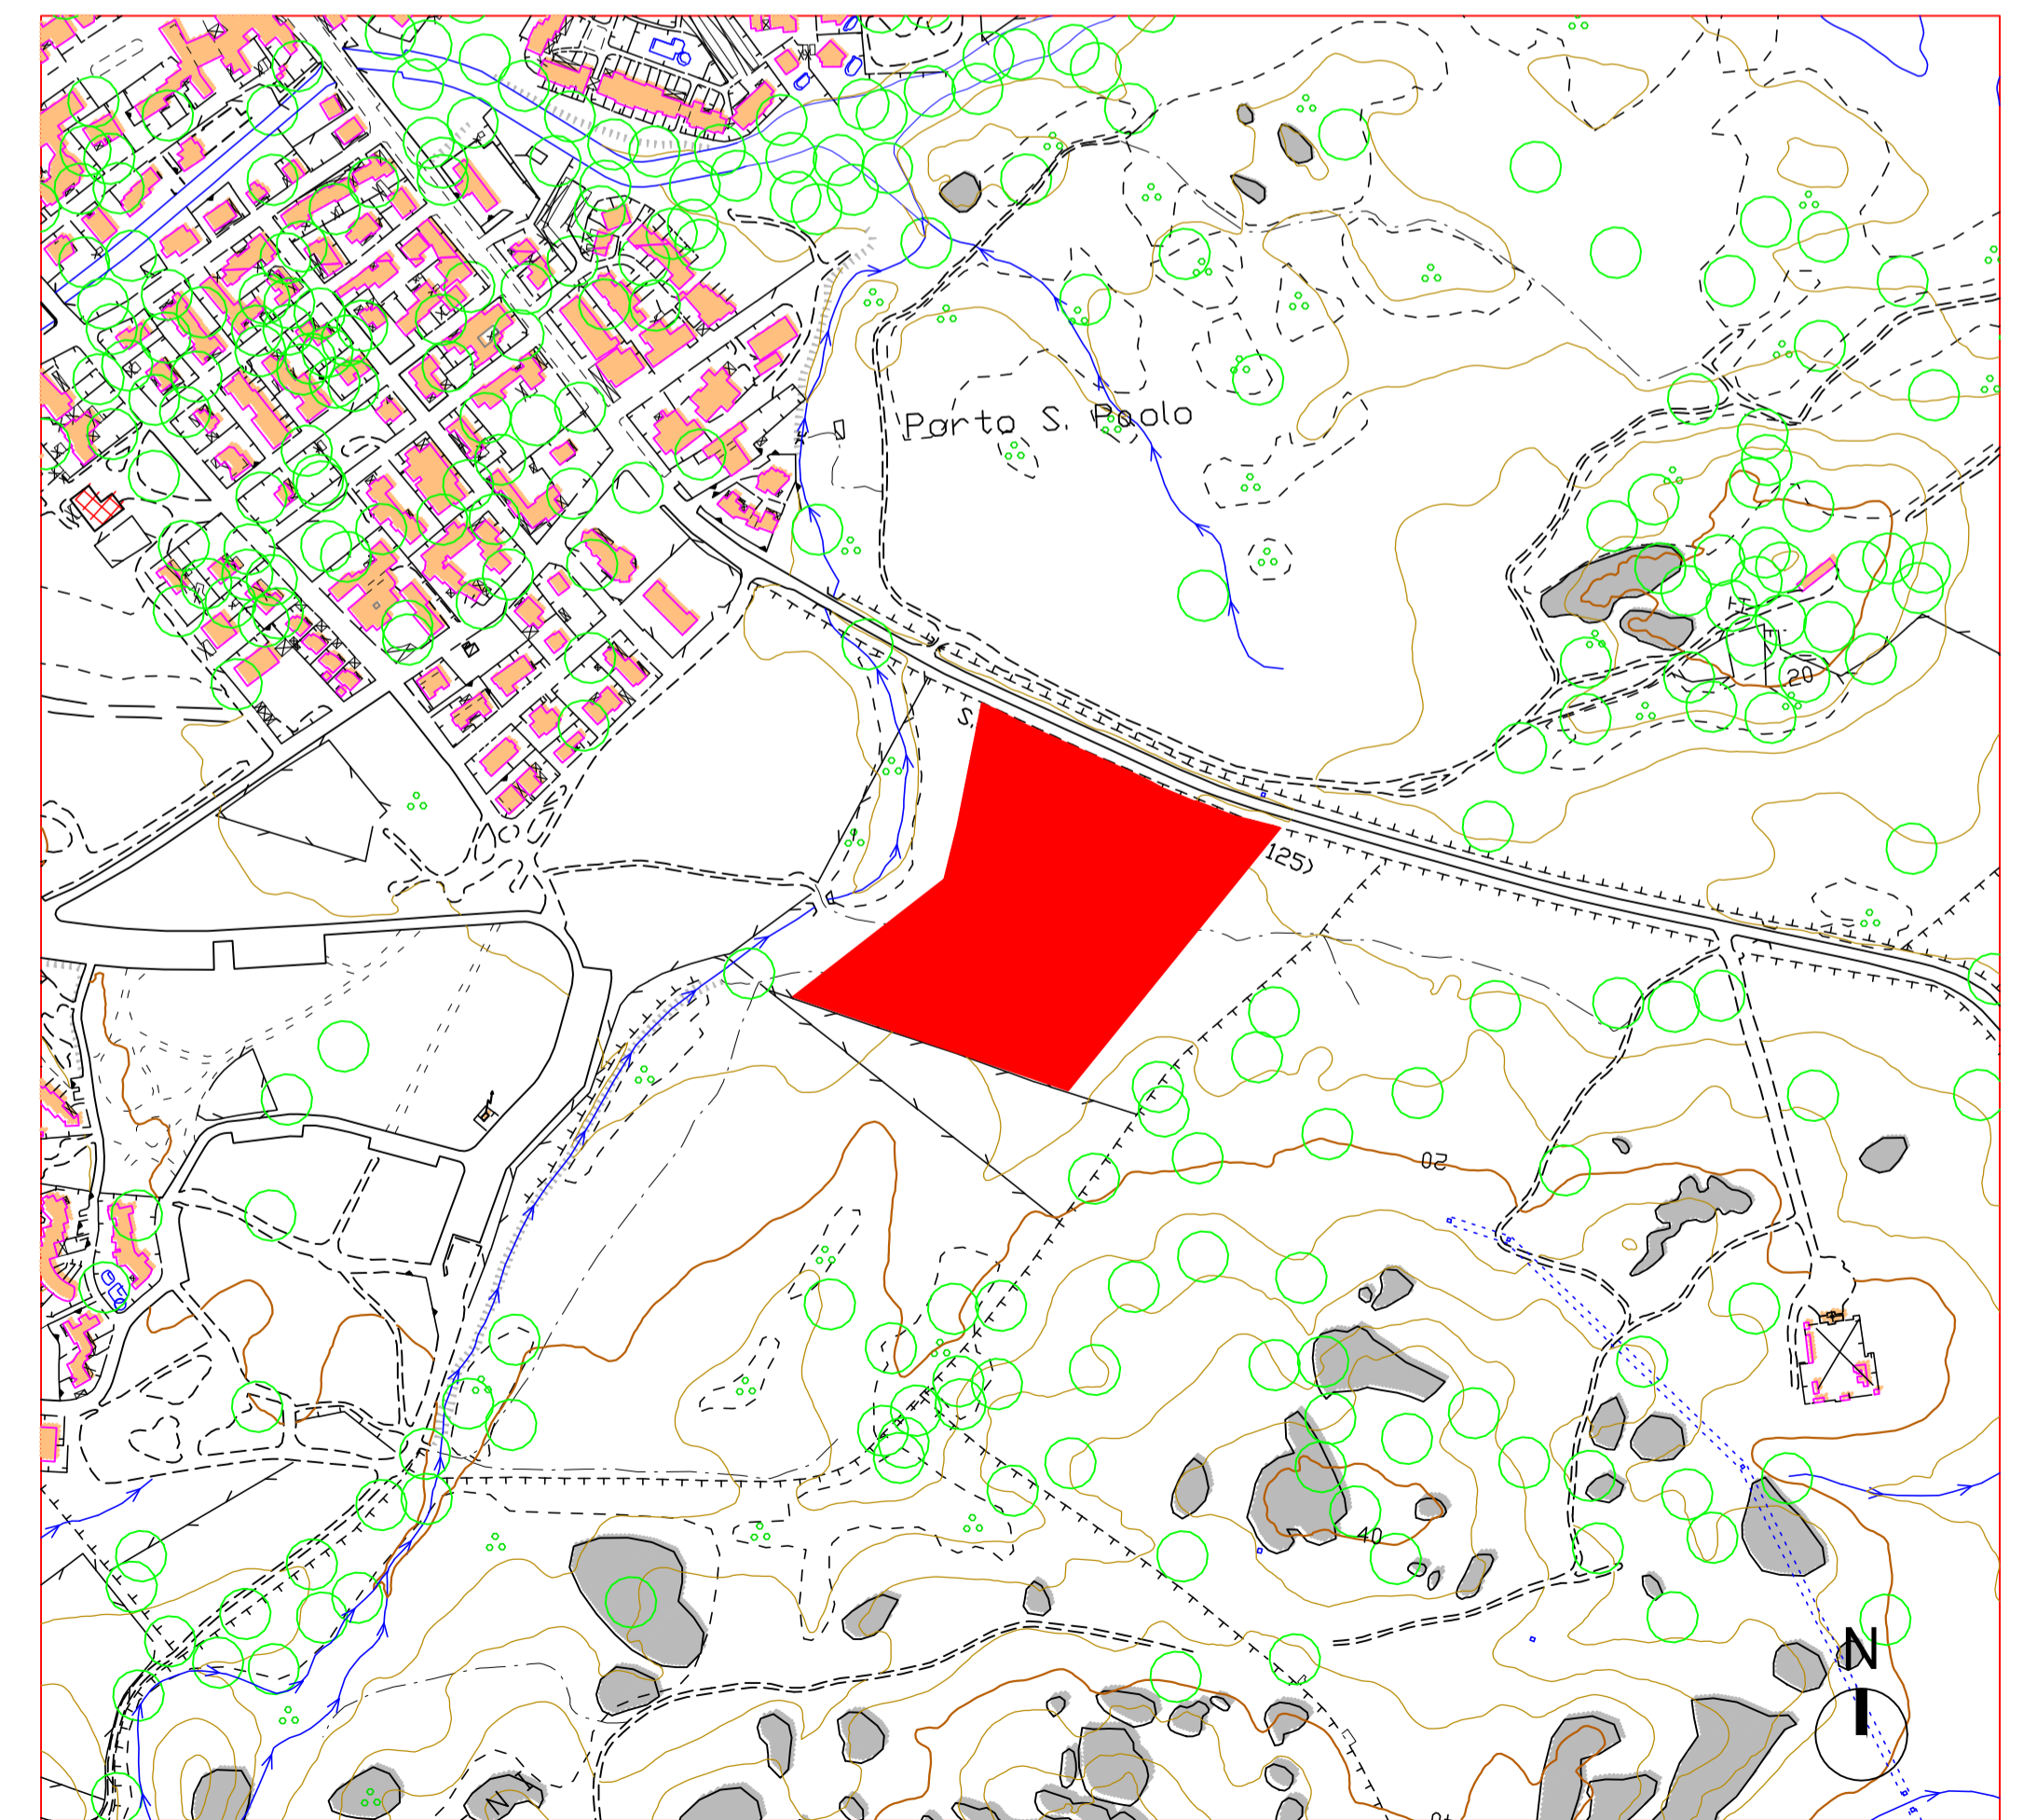

CARTA TECNICA REGIONALE

SCALA 1:5000