

COMUNE DI LOIRI PORTO SAN PAOLO

PROVINCIA DI SASSARI



REALIZZAZIONE DI UN POLO SPORTIVO

Elaborati Grafici

PLANIMETRIA GENERALE DI PROGETTO

TAV. B03

PROGETTO DI FATTIBILITA' TECNICA
E ECONOMICA

SCALA: 1:500

Art. 23 comma 5, D.Lgs. n. 50/16

Data di emissione:

Marzo 2023

Il sindaco:


Francesco Lai

Assessore ai Lavori Pubblici:

Teodoro Andrea Piredda

Responsabile dell'Area Lavori Pubblici e Servizi al Territorio:
Dott. Francesco Biancu

rev.	data	descrizione
0	03/2023	prima emissione

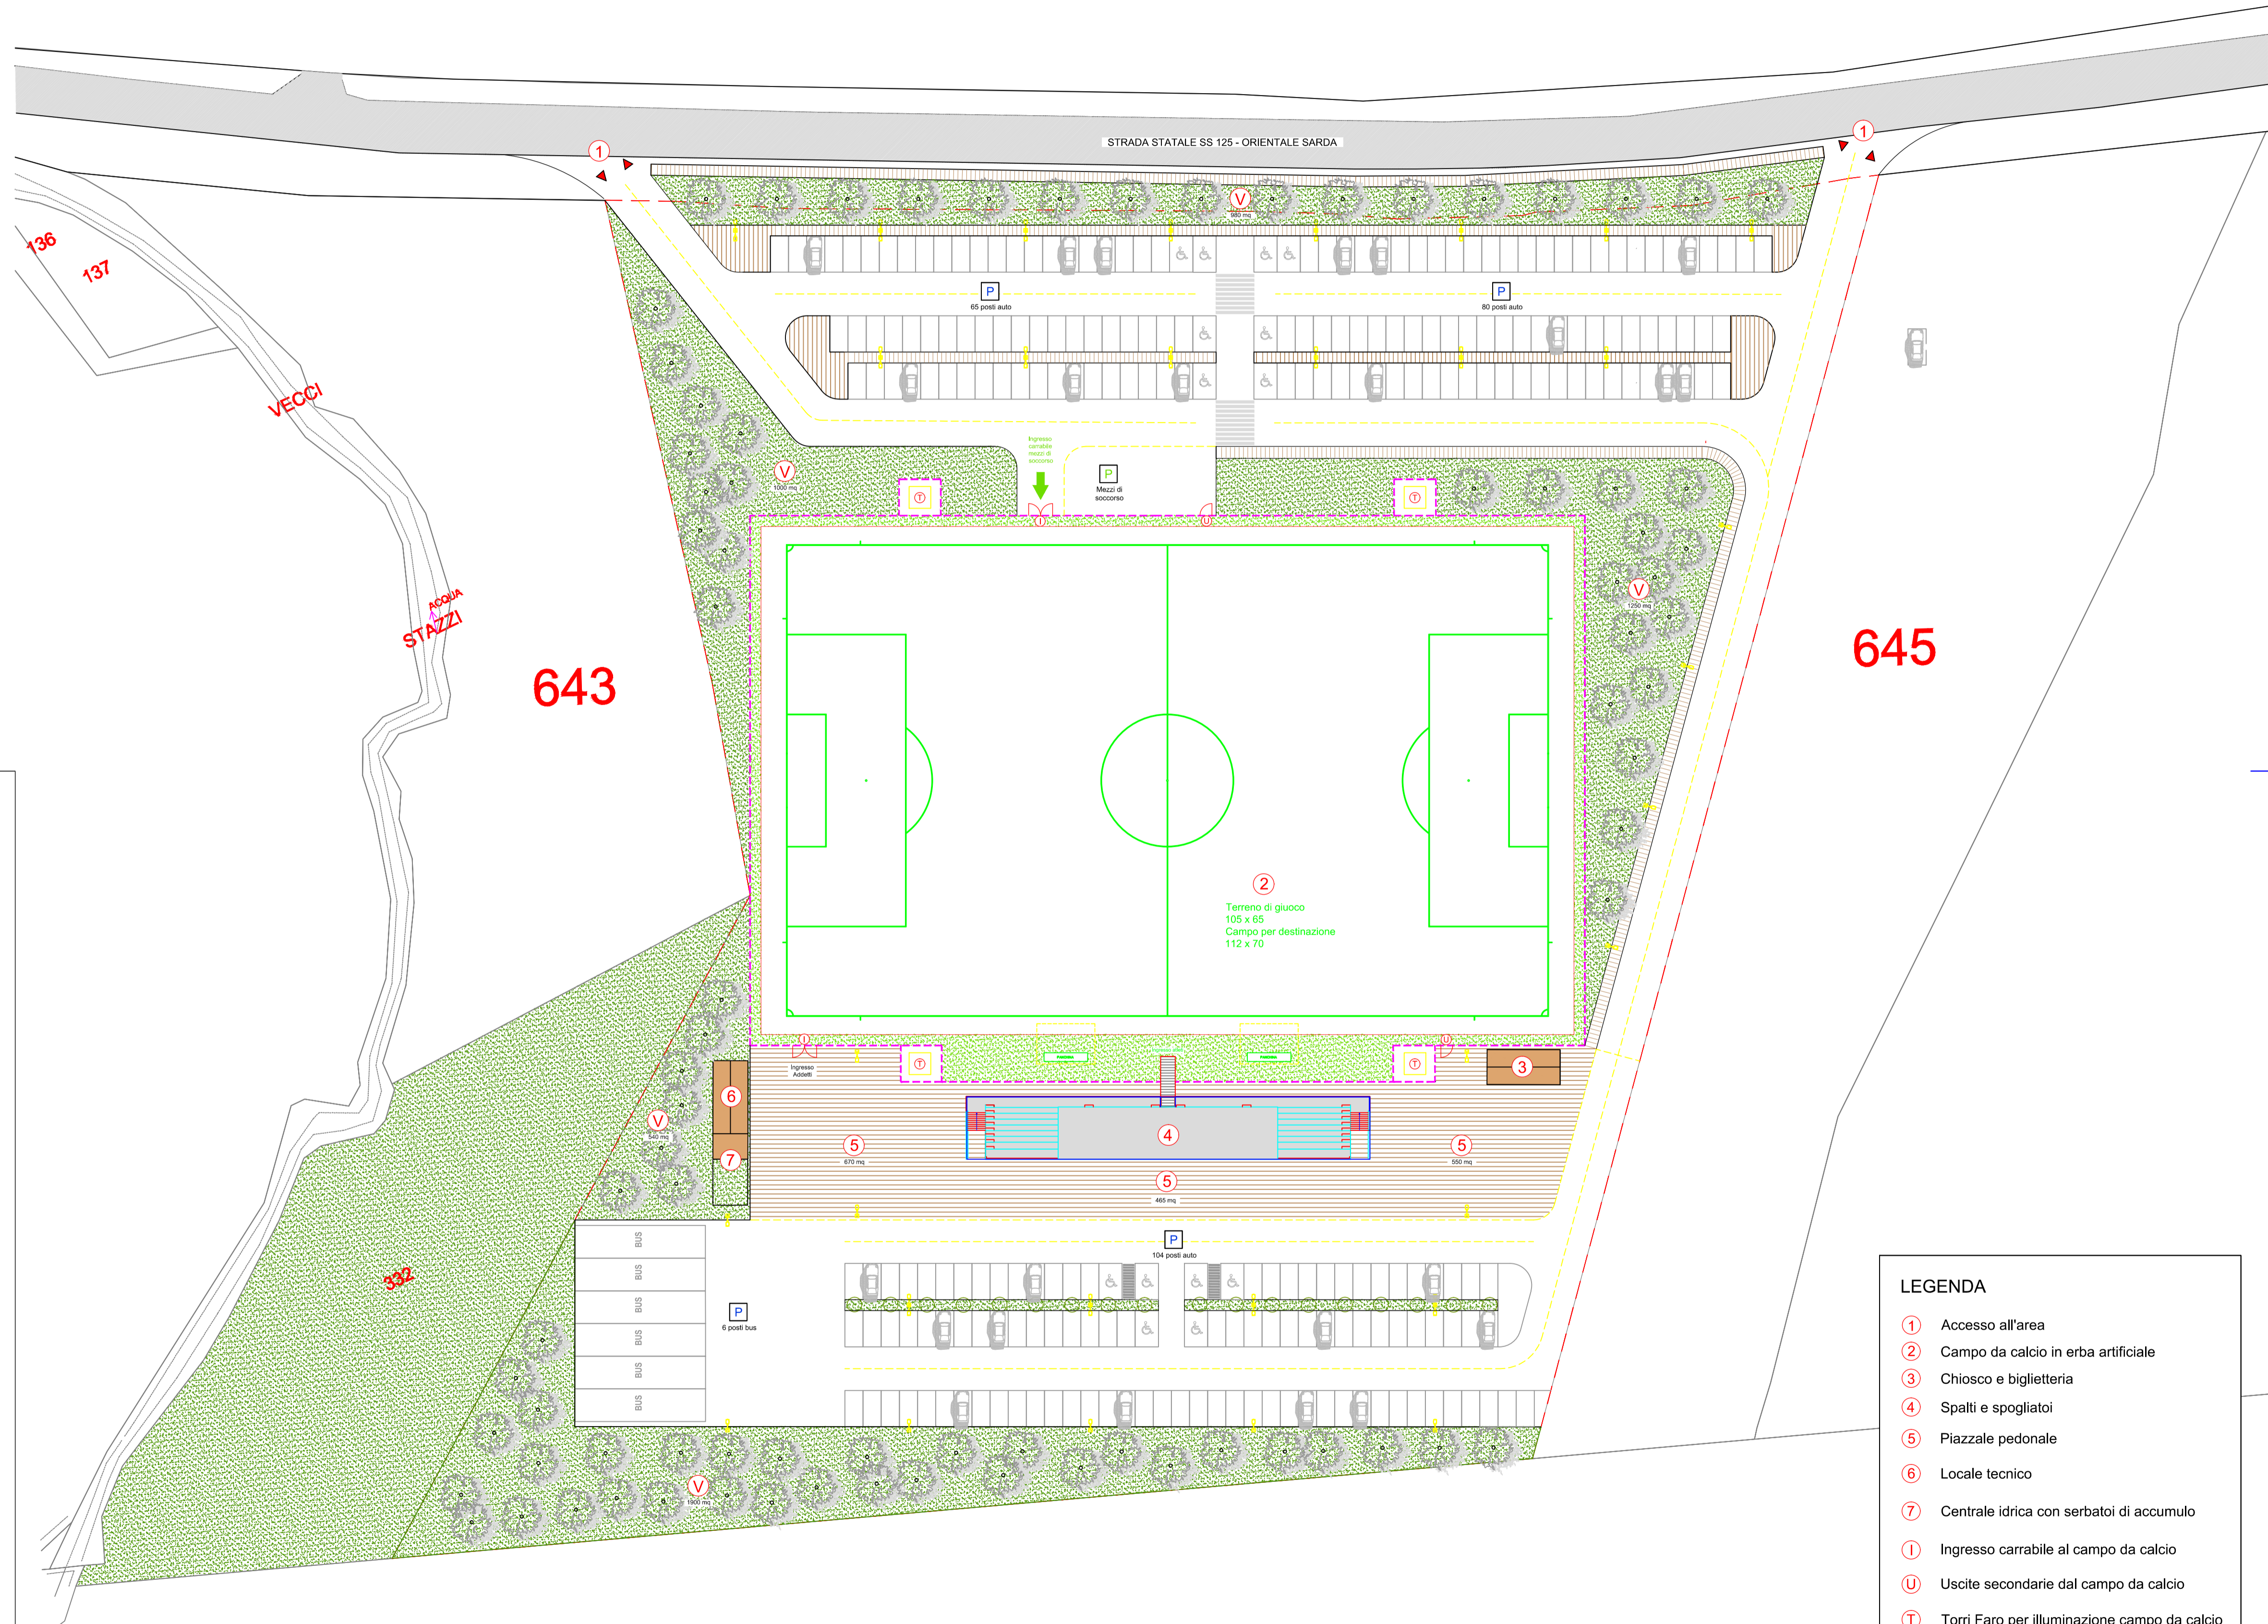

- LEGENDA**
- ① Accesso all'area
 - ② Campo da calcio in erba artificiale
 - ③ Chiosco e biglietteria
 - ④ Spalti e spogliatoi
 - ⑤ Piazzale pedonale
 - ⑥ Locale tecnico
 - ⑦ Centrale idrica con serbatoi di accumulo
 - Ⓜ Ingresso carrabile al campo da calcio
 - Ⓜ Uscite secondarie dal campo da calcio
 - Ⓜ Torri Faro per illuminazione campo da calcio
 - Ⓜ Area verde
 - - - Recinzione Area da gioco
 - - - Limite lotto